



UNIVERSITAS PGRI YOGYAKARTA

Jl. PGRI I Sonosewu No. 117 Yogyakarta - 55182 Telp (0274) 376808, 373198, 373038 Fax. (0274) 376808

E-mail : info@upy.ac.id

<http://www.upy.ac.id>

PETIKAN

KEPUTUSAN REKTOR UNIVERSITAS PGRI YOGYAKARTA

Nomor : 111.1/SK/REKTOR-UPY/IX/2025

Tentang

PENGANGKATAN DOSEN PENGAMPU MATA KULIAH SEMESTER GASAL
TAHUN AKADEMIK 2025/2026 DI LINGKUNGAN UNIVERSITAS PGRI YOGYAKARTA

DENGAN RAHMAT TUHAN YANG MAHA ESA
REKTOR UNIVERSITAS PGRI YOGYAKARTA

Menimbang : dst.
Mengingat : dst.
Memperhatikan: dst.

MEMUTUSKAN

Menetapkan : PENGANGKATAN DOSEN PENGAMPU MATA KULIAH SEMESTER GASAL TAHUN AKADEMIK 2025/2026
DI LINGKUNGAN UNIVERSITAS PGRI YOGYAKARTA

- Pertama : Mengangkat Saudara yang namanya tersebut pada lajur 2 Lampiran keputusan ini sebagai Dosen Pengampu Mata Kuliah pada Semester Gasal Tahun Akademik 2025/2026.
- Kedua : Menugaskan kepada para Dosen Pengampu Mata Kuliah dimaksud untuk melaksanakan pembelajaran matakuliah sebagaimana tercantum pada lajur 3 lampiran keputusan ini dengan sebaik-baiknya dan kepada yang bersangkutan diberikan honorarium sesuai dengan ketentuan yang berlaku di UNIVERSITAS PGRI YOGYAKARTA
- Ketiga : Keputusan ini berlaku sejak tanggal ditetapkan, dengan ketentuan bahwa segala sesuatunya akan ditinjau kembali apabila terdapat kekeliruan dalam penetapan ini.

PETIKAN Keputusan ini disampaikan kepada yang bersangkutan untuk dipergunakan sebagaimana mestinya.

Ditetapkan di : Yogyakarta
Pada tanggal : 08 September 2025
Rektor,

ttd

Prof. Dr. Ir. Paiman, M.P
NIS. 19650916 199503 1 0031

Untuk Petikan yang sah
Wakil Rektor Bidang Akademik dan Kelembagaan

Amirul Riyadi, S.Si, M.Kom
NIS. 19690214 199812 1 006

Tembusan disampaikan kepada :

1. Para Wakil Rektor
2. Para Dekan
3. Para Ketua Program Sarjana
4. Para Ketua Program Magister

Lampiran Keputusan Rektor Universitas PGRI Yogyakarta
Nomor :111.1 /SK/REKTOR-UPY/IX/2025
Tanggal : 08 September 2025

NO.	NAMA PENGAJAR & NIDN	MATA KULIAH	KODE MK	SKS	SEMESTER/ KELAS	PROGRAM
1. s.d 257						
258	Luluk Rani Puspita, S.T.,M.Arch 5235763664230213	Studio Perancangan Arsitektur 1 Struktur dan Konstruksi 1 Teknologi Bahan Utilitas Dasar Struktur dan Konstruksi 2 Desain Hemat Energi	AR141 11 AR141 12 TKM141 16 TKM141 37 TKM141 32 TKM141 74	4 3 2 2 4 3	I / 14-25.A2 I / 14-25.A1; I / 14-25.B1 I / 25.A1 III / 24.A1 III / 24.A1 VII / 22.A1	Program Sarjana Arsitektur Program Sarjana Arsitektur Program Sarjana Arsitektur Program Sarjana Arsitektur Program Sarjana Arsitektur Program Sarjana Arsitektur
259 Dst.						

Untuk Petikan yang sah:
wakil Rektor Bidang Akademik dan Kelembagaan



Ahmad Riyadi, S.Si., M.Kom
NIS. 19690214 199812 1 006

Rektor

ttd

Prof. Dr. Ir. Paiman, M.P
NIS. 19650916 199503 1 003



KONTRAK KULIAH

Nama Dosen : Luluk Rani Puspita, ST., M.Arch.
Matakuliah : Struktur dan Konstruksi 2 (T 141 32)
Program Studi : Arsitektur
Kelas / Angkatan : 24.A1
Semester : 4
Tahun Akademik : 2025 / 2026

CAPAIAN PEMBELAJARAN LULUSAN (CPL)

S4	Berperan sebagai warga negara yang bangga dan cinta tanah air, memiliki nasionalisme serta rasa tanggung jawab pada negara dan bangsa.
S5	Menghargai keanekaragaman budaya, pandangan, agama, dan kepercayaan, serta pendapat atau temuan orisinal orang lain
S9	Menunjukkan sikap bertanggung jawab atas pekerjaan di bidang keahliannya secara mandiri.
S11	Memiliki sikap etis dan estetis, komunikatif, adaptif, dan apresiatif.
P1	Menguasai konsep teoritis tentang arsitektur, perancangan arsitektur, estetika, tanggap bencana, sistem struktur dan utilitas bangunan.
KU1	Mampu menerapkan pemikiran logis, kritis, sistematis dan inovatif dalam konteks pengembangan atau implementasi ilmu pengetahuan dan teknologi dalam bidang Arsitektur.
KU2	Mampu menunjukkan kinerja mandiri, bermutu dan terukur.
KU3	Mampu mengkaji implikasi pengembangan atau implementasi ilmu pengetahuan dan teknologi yang memperhatikan dan menerapkan nilai humaniora sesuai dengan keahliannya berdasarkan kaidah, tata cara dan etika ilmiah dalam rangka menghasilkan solusi, gagasan, desain atau kritik seni
KU5	Mampu mengambil keputusan secara tepat dalam konteks penyelesaian masalah di bidang keahliannya, berdasarkan hasil analisis informasi dan data.
KU9	Mampu mendokumentasikan, menyimpan, mengamankan, dan menemukan Kembali data untuk menjamin kesahihan dan mencegah plagiasi.
KK1	Mampu menyusun konsep rancangan arsitektur yang mengintegrasikan hasil kajian aspek perilaku, kesadaran tanggap bencana, lingkungan, teknis, dan nilai-nilai yang terkait dengan arsitektur.
KK3	Mampu mengkomunikasikan pemikiran dan hasil rancangan dalam bentuk grafis, tulisan, dan model yang komunikatif dengan teknik manual maupun digital.
KK4	Mampu menyajikan beberapa alternatif solusi rancangan dan membuat keputusan pilihan berdasarkan pertimbangan keilmuan arsitektur

CAPAIAN PEMBELAJARAN MATA KULIAH (CPMK)

CPMK 1	Mahasiswa mampu menjelaskan sistem dan elemen struktur bangunan bertingkat rendah
CPMK 2	Mahasiswa mampu membuat pendekatan perhitungan besaran elemen struktur bangunan bertingkat rendah
CPMK 3	Mahasiswa mampu membuat rancangan struktur bangunan bertingkat rendah
CPMK 4	Mahasiswa mampu mengaplikasikan pemahaman struktur bertingkat rendah ke dalam presentasi gambar kerja secara manual sesuai standar teknis

MATERI PEMBELAJARAN :

1. Sistem struktur bangunan bertingkat rendah
2. Elemen struktur bangunan bertingkat rendah
3. Grid struktur
4. Perhitungan struktur bangunan bertingkat rendah
5. Gambar Kerja Struktur bangunan bertingkat rendah
6. Eksplodametri Struktur

KETENTUAN :

1. Berpenampilan rapi dan sopan selama di kampus.
2. Disiplin dan tepat waktu dalam mengikuti perkuliahan, keterlambatan masuk kuliah akan mengurangi nilai keaktifan mahasiswa.
3. Minimal kehadiran kuliah 75% untuk mendapatkan nilai akhir Mata Kuliah.
4. Bersikap saling menghargai antar mahasiswa.
5. Menjaga etika dan kesopanan dalam berkomunikasi dengan dosen dan tenaga kependidikan di kampus.
6. Mengucapkan salam sapa dan memperkenalkan diri terlebih dahulu apabila menghubungi dosen atau tenaga kependidikan.
7. Plagiarisme : Segalam jenis plagiasi/mencontek dilarang dengan keras, baik sesama mahasiswa maupun dari luar kampus, sanksi dapat diberikan berupa pengurangan nilai, sampai tidak lulus Mata Kuliah.
8. AI (Artificial Intelligence) : Dilarang copy-paste dari sumber AI secara langsung, perlu diolah/dibahasakan kembali dengan kalimat sendiri, sanksi dapat diberikan berupa pembatalan nilai tugas , sampai tidak lulus Mata Kuliah.
9. Mentaati pertaturan yang berlaku di kampus.

PENILAIAN :

No.	Uraian	Bobot (%)
1.	Tugas Kelas/Rumah	65
2.	Kelengkapan tugas dan kehadiran	5
3.	Tugas Besar	10
4.	UTS	5
5.	Ujian Akhir Semester (UAS)	15
Total Bobot :		100 %

Yogyakarta, 8 September 2025

Kaprodi Arsitektur




Rachmat Wahyu P., S.T., M.Eng.
NIS : 19870515 201907 1 004

Dosen Pengampu



Luluk Rani Puspita, S.T., M.Arch.
NIS : 198509032024082003

Ketua Kelas

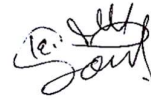

Rekadana Tri Warsono
NPM : 24111400008



Program Studi	: ARSITEKTUR	Kode Matakuliah	: TKM14232	Semester	: GANJIL
Tahun Akademik	: 2025/2026	Matakuliah	: STRUKTUR DAN KONSTRUKSI 2	Hari	: SELASA
Semester	: GANJIL	Bobot	: 4 SKS	Pukul	: 07.00-10.30
Dosen	: LULUK RANI PUSPITA (198509032024082003)	Kelas	: 24.A1	Ruang	: LAB. DESAIN

[illegible]

Lembar 1 : Untuk Dosen
Lembar 2 : Untuk Arsip Program Studi



Universitas PGRI Yogyakarta

Jl. PGRI I Sonosewu No. 117 Yogyakarta Telp. 0274-376808, 373198 Fax. 0274-376808

PRESENSI DOSEN MENGAJAR

TA. 2024/2025 Sem. GENAP

Program Studi : ARSITEKTUR Kelas : 24.A1
Matakuliah : STRUKTUR DAN KONSTRUKSI 2 (TKM 14142) Hari : Selasa dan Jumat
Bobot : 4 SKS Pukul : 08.00-12.00, 13.00-16.20
Dosen : LULUK RANI PUSPITA (198509032024082003) Ruang : Lab Desain

Minggu	Tanggal	Pokok Bahasan	Sub-Pokok Bahasan	Jml Mhs	Paraf
I	9 Sep 2025	Pengantar SK2	Penjelasan kontrak kuliah, penjelasan RPS, prinsip-prinsip dasar SK2 TR : identifikasi struktur pada studi kasus	15	
	12 Sep 2025	Presentasi	Presentasi tugas identifikasi struktur pada studi kasus	14	
II	16 Sep 2025	Grid Struktur	TK: Membuat grid struktur pada outline denah given	13	
	19 Sep 2025	Denah, Siteplan	TK : membuat 3d lahan berkontur sederhana, denah, dan siteplan TR : finalisasi denah-siteplan	13	
III	23 Sep 2025	Finalisasi Denah, Siteplan Penjelasan timeline tugas	TK : Finalisasi denah-siteplan TR : Tampak	10	
	26 Sep 2025	Tampak	Finalisasi tampak	12	
IV	30 Sep 2025	Tangga	Materi tangga (perhitungan, jenis, rencana dan detail tangga) TK : perhitungan dan sketsa tangga	12	
	3 Oktober 2025	Finalisasi gambar tangga	TK : denah dan detail tangga	14	
V	7 Oktober 2025	Kolom dan Balok	Materi kolom dan balok TK : menghitung kolom, TR : grid kolom pada denah dan perhitungan kolom denah SK	11	
	10 Oktober 2025	Finalisasi Besaran dan posisi kolom	TK : Finalisasi denah+grid kolom	14	
VI	14 Oktober 2025	Plat Lantai	Materi Plat Lantai (jenis, perhitungan, gambar rencana dan detail) TK : Perhitungan Plat Lantai TR : Rencana dan Detail Plat Lantai	11	
	17 Oktober 2025	Plat Lantai	TK : Finalisasi rencana dan detail plat lantai	13	
VII	21 Oktober 2025	Cut and Fill	Materi struktur bangunan berkontur, cut & fill, talud TK : Rencana cut and fill TR : Perhitungan, Rencana , Detail Talud	13	
	24 Oktober 2025	Talud	TK : Finalisasi Rencana dan Detail Talud	13	
VIII	28 Oktober 2025	Pondasi	Materi Pondasi (jenis, perhitungan footplat, rencana dan detail pondasi) TK : perhitungan footplat TR : Rencana dan detail footplat	12	
	31 Oktober 2025	Pondasi	TK : Finalisasi Rencana dan detail footplat	10	
IX	4 Nov 2025	Atap	Materi Atap (Jenis penutup, jenis rangka atap, rencana dan detail atap) TK : Rencana dan detail atap	9	
	7 Nov 2025	Atap	TK : Rencana dan detail atap	6	
X	11 Nov 2025	Atap	TK : Finalisasi detail atap	11	
	14 Nov 2025	Plafon	TK : Finalisasi Rencana Plafon	12	
XI	18 Nov 2025	Plafon	TK : Finalisasi Rencana Plafon	12	
	21 Nov 2025	Potongan	TK : Potongan A-A TR : Finalisasi Potongan A-A	13	
XII	25 Nov 2025	Potongan	TK : Potongan B-B TR : Finalisasi Potongan B-B	13	
	28 Nov 2025	Eksplodametri Struktur	TK & TR : Eksplodametri Struktur	12	
XIII	2 Des 2025	Eksplodametri Struktur	TK & TR : Eksplodametri Struktur	15	
	5 Des 2025	Revisi dan Susulan	Revisi dan Susulan Tugas M8-M12	15	
XIV	9 Des 2025	Revisi dan Susulan	Revisi dan Susulan Tugas M8-M13	9	
	12 Des 2025	Revisi dan Susulan	Revisi dan Susulan Tugas M8-M14	10	
XV	16 Des 2025	Penjelasan UAS dan Pengumpulan Bendel Tugas Besar	Pengumpulan Bendel Tugas Besar	11	
	19 Des 2025	Persiapan UAS	Persiapan UAS	11	



UNIVERSITAS PGRI YOGYAKARTA
FAKULTAS SAINS DAN TEKNOLOGI
PROGRAM STUDI ARSITEKTUR

Jl. PGRI I Sonosewu No. 117 KotakPos 1123 Yogyakarta-55182 Telp. (0274) 376808, 373198, 373038 Fax. (0274) 376808.

EVALUASI AKHIR SEMESTER GASAL 2025/2026


Mata Kuliah/SKS : **Struktur dan Konstruksi 2/4 SKS**
Hari/Tanggal : Selasa, 6 Januari 2025
Jam/Waktu Evaluasi : 09.00-11.00 WIB
Sifat Evaluasi : *Closed Book*
Penguji : Luluk Rani Puspita, S.T., M.Arch.

S9	Menunjukkan sikap bertanggung jawab atas pekerjaan di bidang keahliannya secara mandiri.
P1	Menguasai konsep teoritis tentang arsitektur, perancangan arsitektur, estetika, tanggap bencana, sistem struktur dan Utilitas Dasar bangunan.
P2	Menguasai prinsip sains bangunan, landscape, perencanaan dan perancangan kota, permukiman, arsitektur Nusantara, ekologi, mitigasi bencana dan pemaknaan dalam arsitektur.
KU 1	Mampu menyusun konsep rancangan arsitektur yang mengintegrasikan hasil kajian aspek perilaku, kesadaran tanggap bencana, lingkungan, teknis, dan nilai-nilai yang terkait dengan arsitektur
KU 2	Mampu menunjukkan kinerja mandiri, bermutu dan terukur.
KU 5	Mampu mengambil keputusan secara tepat dalam konteks penyelesaian masalah di bidang Arsitektur, berdasarkan hasil analisis informasi dan data.
KK 1	Mampu menyusun konsep rancangan arsitektur yang mengintegrasikan hasil kajian aspek perilaku, kesadaran tanggap bencana, lingkungan, teknis, dan nilai-nilai yang terkait dengan arsitektur.
KK 3	Mampu mengkomunikasikan pemikiran dan hasil rancangan dalam bentuk grafis, tulisan, dan model yang komunikatif dengan teknik manual maupun digital.

CPMK	Deskripsi CPMK	Bobot	Nomor Soal
CPMK - 1	Mahasiswa mampu menjelaskan sistem dan elemen struktur bangunan bertingkat rendah	-	-
CPMK - 2	Mahasiswa mampu membuat perhitungan besaran elemen struktur bangunan bertingkat rendah	-	-
CPMK - 3	Mahasiswa mampu membuat rancangan struktur bangunan bertingkat rendah		
CPMK - 4	Mahasiswa mampu mengaplikasikan pemahaman struktur bertingkat rendah ke dalam presentasi gambar kerja sesuai standar teknis	100	semua
(UAS hanya untuk CPMK terakhir, CPMK yang lain telah dilakukan <i>assesmenst</i> sebelumnya)			

Perintah atau petunjuk pengerjaan soal :

- [1] Soal No 1 dikerjakan langsung pada lembar soal
- [2] Soal No 2 dikerjakan langsung pada gambar lampiran, teknik manual, bedakan kolom dan balok dengan warna spidol berbeda
- [3] Diperkenankan menggunakan kalkulator

 

2. Tentukan titik-titik kolom struktur pada denah terlampir (lampiran 01 dan 02), kemudian gambarkanlah rencana kolom dan balok langsung pada lembar soal. Dimensi kolom dan balok menyesuaikan hasil perhitungan. Lengkapi dengan grid dan as kolom. Pastikan kebenaran dan kelengkapan notasi gambar lainnya sesuai dengan kaidah gambar Teknik **(Bobot 65 poin)**

GAMBAR LAMPIRAN 01



PROGRAM STUDI ARSITEKTUR
FAKULTAS SAINS DAN TEKNOLOGI
UNIVERSITAS PGRI YOGYAKARTA
2025/2026

CATATAN

NAMA DOSEN

LULUK RANI PUSPITA, S.T., M.Arch.
NIS: 198509032024082003

NAMA MAHASISWA

NPM :

NAMA PEKERJAAN

PERENCANAAN
RUMAH TINGGAL

LOKASI

YOGYAKARTA


JUDUL GAMBAR

SKALA	KODE GAMBAR	NO. GAMBAR
I : 50	STR	01
NILAI	NO GAMBAR	JML LEMBAR
	01	02

MATA KULIAH KELAS

STRUKTUR DAN
KONSTRUKSI 2

A1

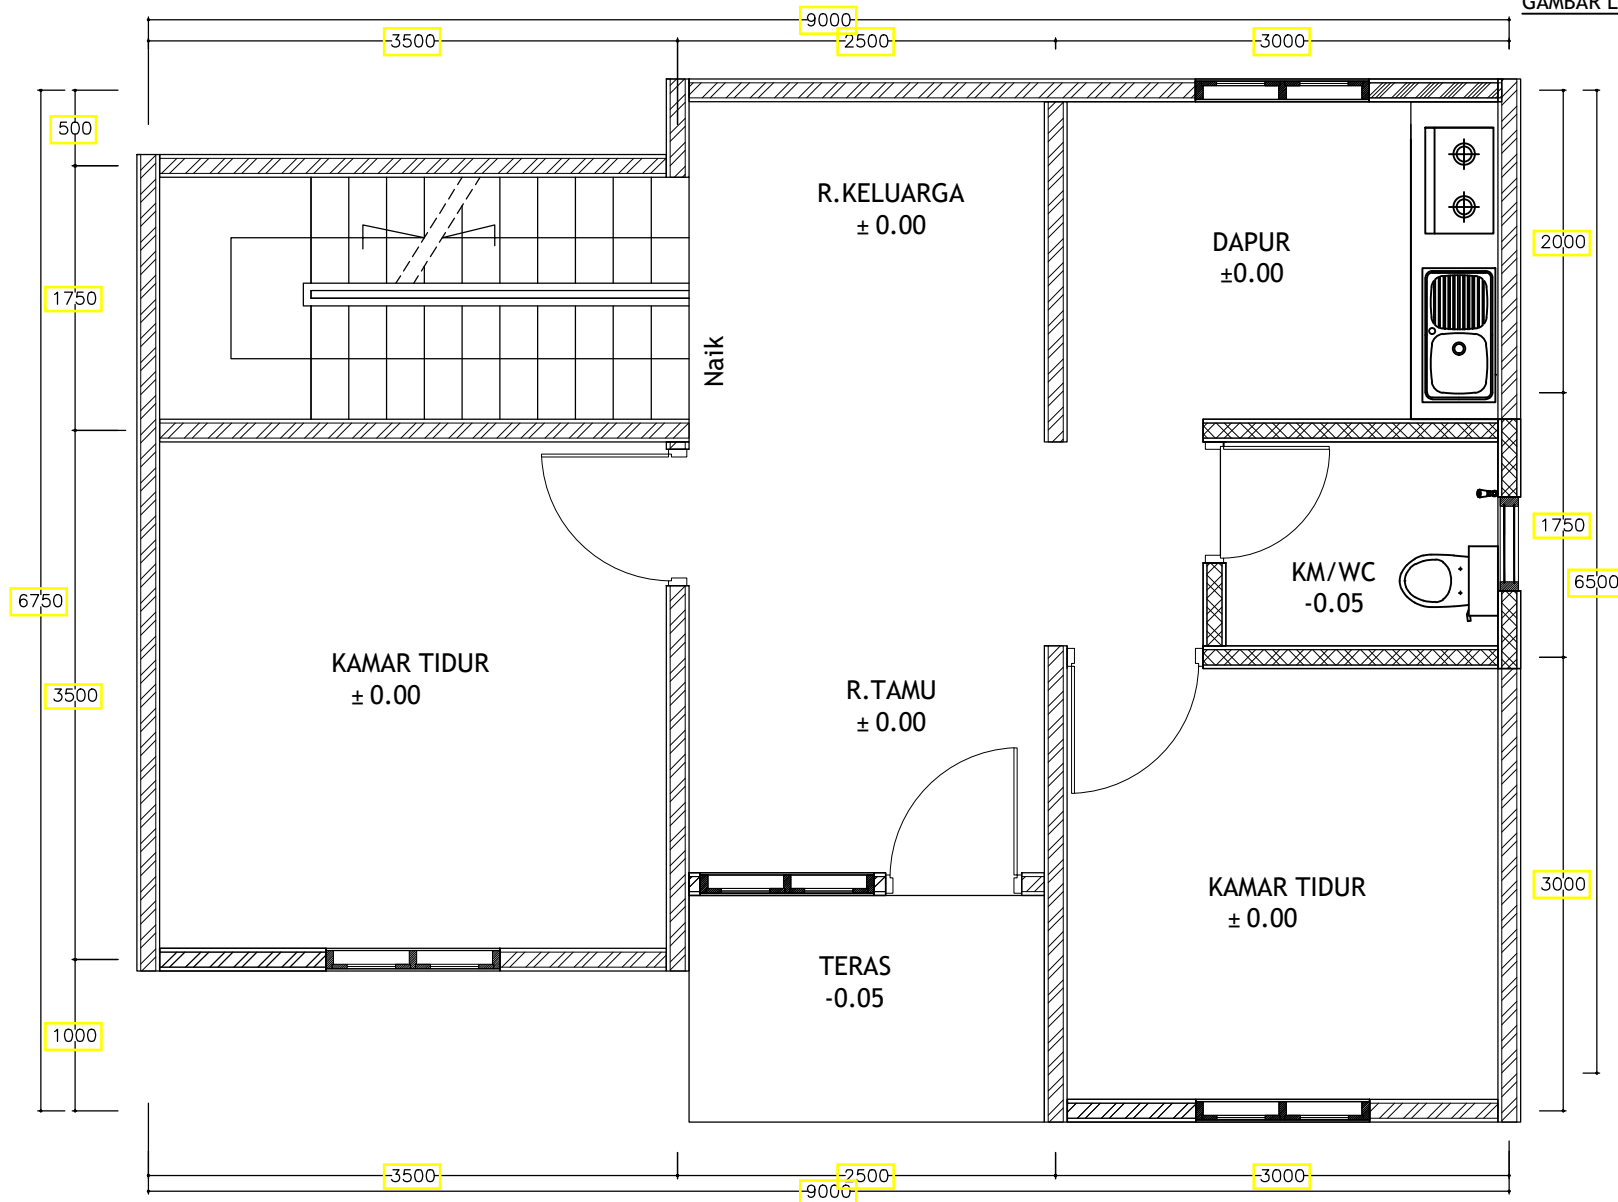

DENAH LANTAI 1

skala 1:50



GAMBAR LAMPIRAN 01



PROGRAM STUDI ARSITEKTUR
FAKULTAS SAINS DAN TEKNOLOGI
UNIVERSITAS PGRI YOGYAKARTA
2025/2026

CATATAN

NAMA DOSEN

LULUK RANI PUSPITA, S.T., M.Arch.
NIS: 198509032024082003

NAMA MAHASISWA

NPM :

NAMA PEKERJAAN

PERENCANAAN
RUMAH TINGGAL

LOKASI

YOGYAKARTA


JUDUL GAMBAR

SKALA	KODE GAMBAR	NO. GAMBAR
1 : 50	STR	02
NILAI	NO GAMBAR	JML LEMBAR
	02	02

MATA KULIAH KELAS

STRUKTUR DAN
KONSTRUKSI 1

A1

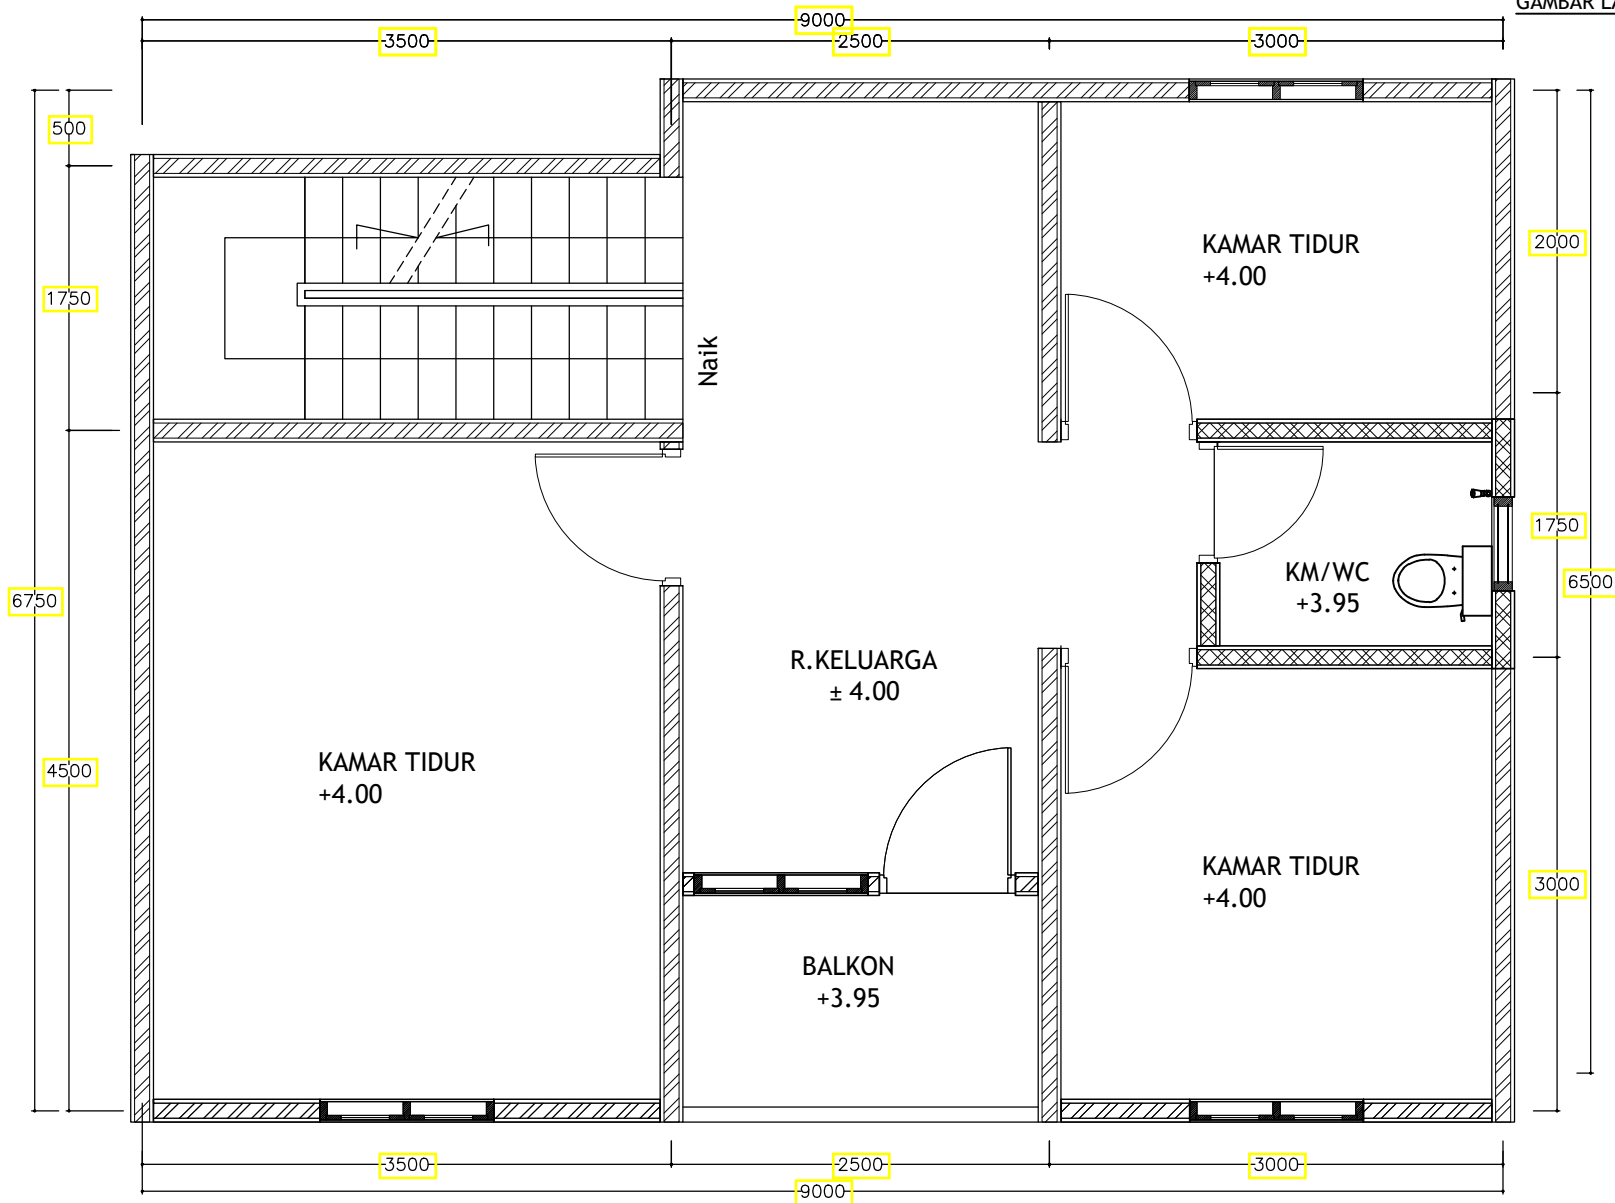

DENAH LANTAI 2

skala 1:50





UNIVERSITAS PGRI YOGYAKARTA
FAKULTAS SAINS DAN TEKNOLOGI
PROGRAM STUDI ARSITEKTUR

Jl. PGRI I Sonosewu No. 117 KotakPos 1123 Yogyakarta-55182 Telp. (0274) 376808, 373198, 373038 Fax. (0274) 376808.

RUBRIK PENILAIAN

No	Penilaian	1 (Kurang)	2 (Cukup)	3 (Baik)	4 (Sangat Baik)	Bobot (B) (%)
1	Perhitungan dimensi Kolom dan Balok	Perhitungan tidak lengkap, hasil perhitungan tidak benar, dan dimensi tidak logis	Sebagian perhitungan terdapat kesalahan dan ketidaktepatan dimensi	Perhitungan cukup lengkap dan benar, terdapat kesalahan kecil yang tidak mempengaruhi sistem struktur utama	Perhitungan dimensi kolom dan balok lengkap, sistematis, dan benar	35
2	Gambar Rencana Kolom dan Balok	Gambar tidak lengkap, tidak terbaca, dan tidak sesuai dengan hasil perhitungan struktur	Gambar kurang lengkap, sebagian informasi teknis tidak ditampilkan dengan jelas, kurang sesuai dengan hasil perhitungan struktur	Gambar cukup lengkap dan terbaca jelas, sesuai dengan perhitungan struktur, namun terdapat ketidaktepatan kecil pada ukuran atau notasi	Gambar rencana lengkap, jelas, dan akurat, mencantumkan ukuran, posisi, notasi, dan konsisten dengan hasil perhitungan	65
TOTAL						100



UNIVERSITAS PGRI YOGYAKARTA
FAKULTAS SAINS DAN TEKNOLOGI
PROGRAM STUDI ARSITEKTUR

Jl. PGRI I Sonosewu No. 117 KotakPos 1123 Yogyakarta-55182 Telp. (0274) 376808, 373198, 373038 Fax. (0274) 376808.

LEMBAR VALIDASI SOAL EVALUASI AKHIR SEMESTER

A. IDENTITAS MATA KULIAH

1.	Fakultas	Sains dan Teknologi							
2.	Program Studi	Arsitektur							
3.	Mata Kuliah/Kelas	Struktur dan Konstruksi 2 /24.A1							
4.	Semester/Tahun Akademik	3/Gasal/2025/2026							
5.	Validator	Rachmat Wahyu Prabowo, S.T., M.Eng.							
6.	Sifat Ujian		<i>Open Book</i>	<i>v</i>	<i>Close Book</i>		<i>Project</i>		(lainnya)
			Presentasi		Speaking		<i>Take Home</i>		
7.	Hal-hal yang perlu dicatat	Soal Digandakan							
		Jawaban ditulis/digambar langsung pada lembar soal							

B. ITEM VALIDASI

No	Aspek Validasi	Valid		Keterangan
		Ya	Tidak	
1.	Soal ujian sesuai dan selaras dengan CPL dan CPMK, sehingga setiap butir soal benar-benar mengukur kompetensi yang ditargetkan dalam kurikulum.			
2.	Soal disusun dengan format yang rapi, jelas, dan mudah dipahami, sehingga tidak menimbulkan interpretasi ganda bagi mahasiswa.			
3.	Soal mampu memotivasi mahasiswa untuk belajar lebih baik, sekaligus mendorong pencapaian capaian pembelajaran mata kuliah (CPMK).			
4.	Soal berorientasi pada proses dan hasil belajar, mencerminkan kemampuan mahasiswa sesuai level kompetensi yang ditargetkan.			
5.	Soal disusun berdasarkan standar asesmen yang telah disepakati antara dosen dan mahasiswa sejak awal perkuliahan.			
6.	Soal sesuai dengan kriteria yang jelas dan transparan, dipahami oleh mahasiswa, dan sejalan dengan prinsip penilaian yang adil, terukur, dan akuntabel.			

Tanggal Validasi	12 Desember 2025	
Koordinator Rumpun Mata Kuliah (RMK)	Rachmat Wahyu Prabowo, S.T., M.Eng.	

Telah diterima oleh Bagian Akademik Soal Evaluasi Akhir Semester

Tanggal Dokumen Diterima	12 Desember 2025	
Yang Menyerahkan	Luluk Rani Puspita, S.T., M.Arch.	
Yang Menerima	Rachmat Wahyu Prabowo, S.T., M.Eng.	



PRESENSI UJIAN AKHIR SEMESTER GASAL
TAHUN AKADEMIK 2025/2026

Program Studi : ARSITEKTUR – S1
Matakuliah : STRUKTUR DAN KONSTRUKSI 2
Kode MK : TKM14132
Dosen : ARSITEKTUR_TEAM, TEAM

Kelas : 24.A1
Ruang :
Hari/Tanggal : Selasa, 06-01-2026
Waktu : 09:00 - 11:00

No	NPM	Nama Mahasiswa	B/U/P	Tanda Tangan	Nilai
1	20111400025	SANJU NYAWAI	B		B
2	20111400041	SUPRIADI S MILLE ANTO B	B		B-
3	21111400001	PAULO DES ALFA SIGA	B		E
4	21111400018	FIRDAUS MUBAROQ	U		E
5	22111400009	ATA NURUN NAJIH AL ATHOR	U		C-
6	23111400003	HARI FIRMANSAH	U		B+
7	23111400013	RIZKI BISUGI	U		E
8	24111400003	Aditya Yunus	B		A
9	24111400004	Afiana Agustin	B		A
10	24111400008	Rekadana Tri Warsono	B		A-
11	24111400009	PASYA LINDU LAKSMANA	B		A-
12	24111400010	HASYIM AKHMAD AL ASLAM	B		E
13	24111400012	Marfa Widyana	B		A-
14	24111400014	Alfadhila Keysha Dewi	B		C+
15	24111400022	KHUSNAN NURCAHYONO	B		A.

Pengawas

- 1.
- 2.
- 3.
- 4.

(
(
(
(

Yogyakarta, 06-01-2026

ARSITEKTUR_TEAM, TEAM
Luluk Rani P.



Universitas PGRI Yogyakarta

Jl. PGRI I Sonosewu No. 117 Yogyakarta Telp. 0274-376808, 373198 Fax. 0274-376808

DAFTAR NILAI

Program Studi : ARSITEKTUR
Tahun Akademik : 2025/2026
Semester : GANJIL
Dosen : LULUK RANI PUSPITA (198509032024082003)

Kode Matakuliah : TKM14232
Matakuliah : STRUKTUR DAN KONSTRUKSI 2
Bobot : 4 SKS
Kelas : 24.A1

Semester : GANJIL
Hari : SELASA
Pukul : 07.00-10.30
Ruang : LAB. DESAIN

No	NP Mahasiswa	Nama Mahasiswa	REKAP TUGAS MINGGUAN				
			10%	25%	25%	40%	60%
CPMK			CPMK 1	CPMK 2	CPMK 3	CPMK 4	
TUGAS			Mahasiswa mampu menjelaskan sistem dan elemen struktur bangunan bertingkat rendah	Mahasiswa mampu membuat pendekatan perhitungan besaran elemen struktur bangunan bertingkat rendah	Mahasiswa mampu mengaplikasikan pemahaman struktur bertingkat rendah ke dalam presentasi gambar kerja secara manual sesuai standar teknis	Mahasiswa mampu mengaplikasikan pemahaman struktur bertingkat rendah ke dalam presentasi gambar kerja secara manual sesuai standar teknis	
1	20111400025	SANJU NYAWAI	66.67	66.00	71.67	64.88	67.04
2	20111400041	SUPIADI S MILLE ANTO B	69.61	76.67	73.67	64.31	70.27
3	21111400001	PAULO DES ALFA SIGA	25.97	25.00	53.67	0.00	22.26
4	21111400018	FIRDAUS MUBAROQ	27.73	11.50	58.00	8.00	23.35
5	22111400009	ATA NURUN NAJIH AL ATHOR	40.40	26.67	30.00	52.81	39.33
6	23111400003	HARI FIRMANSAB	75.99	80.50	80.00	71.42	76.29
7	23111400013	RIZKI BISUGI	15.65	8.33	28.67	0.00	10.82
8	24111400003	ADITYA YUNUS	84.26	85.17	84.67	84.25	84.58
9	24111400004	AFIANA AGUSTIN	83.11	91.17	78.67	81.38	83.32
10	24111400008	REKADANA TRI WARSONO	74.52	70.17	80.33	74.98	75.07
11	24111400009	PASYA LINDU LAKSMANA	78.85	95.00	85.00	65.50	79.09
12	24111400010	HASYIM AKHMAD AL ASLAM	17.32	12.00	26.67	0.00	11.40
13	24111400012	MARFA WIDYANA	76.39	80.83	84.00	68.83	76.38
14	24111400014	ALFADHILLA KEYSHA DEWI	52.96	45.33	56.00	48.81	50.15
15	24111400022	KHUSNAN NURCAHYONO	90.76	93.67	90.00	92.98	92.18
16	0	0					
17	0	0					
18	0	0					

KOMULATIF NILAI					
65%	5%	10%	5%	15%	100%
NILAI TUGAS MINGGUAN	NILAI UTS	NILAI TUGAS BESAR (BENDEL SK2)	KEHADIRAN DAN KEAKTIFAN	NILAI UAS	NILAI AKHIR
66.67	72.00	73.00	94.00	72.00	72 B
69.61	50.00	70.00	76.67	50.00	68 B-
25.97	0.00	0.00	55.00	0.00	20 E
27.73	0.00	0.00	74.17	0.00	22 E
40.40	40.00	56.00	70.67	40.00	52 D
75.99	63.00	78.00	80.00	63.00	75 B+
15.65	0.00	0.00	53.17	0.00	13 E
84.26	95.00	90.00	89.00	95.00	89 A
83.11	84.00	87.00	91.67	84.00	86 A
74.52	83.00	76.00	90.00	83.00	80 A-
78.85	89.00	83.00	84.83	89.00	83 A-
17.32	0.00	0.00	64.17	0.00	15 E
76.39	68.00	83.00	89.67	68.00	80 A-
52.96	73.00	60.00	80.83	73.00	61 C+
90.76	78.00	93.00	97.50	78.00	91 A