



UNIVERSITAS PGRI YOGYAKARTA

Jl. PGRI I Sonosewu No. 117 Yogyakarta - 55182 Telp (0274) 376808, 373198, 373038 Fax. (0274) 376808

E-mail : info@upy.ac.id

<http://www.upy.ac.id>

PETIKAN

KEPUTUSAN REKTOR UNIVERSITAS PGRI YOGYAKARTA

Nomor : 111.1/SK/REKTOR-UPY/IX/2025

Tentang

PENGANGKATAN DOSEN PENGAMPU MATA KULIAH SEMESTER GASAL
TAHUN AKADEMIK 2025/2026 DI LINGKUNGAN UNIVERSITAS PGRI YOGYAKARTA

DENGAN RAHMAT TUHAN YANG MAHA ESA
REKTOR UNIVERSITAS PGRI YOGYAKARTA

Menimbang : dst.
Mengingat : dst.
Memperhatikan: dst.

MEMUTUSKAN

Menetapkan : PENGANGKATAN DOSEN PENGAMPU MATA KULIAH SEMESTER GASAL TAHUN AKADEMIK 2025/2026
DI LINGKUNGAN UNIVERSITAS PGRI YOGYAKARTA

- Pertama : Mengangkat Saudara yang namanya tersebut pada lajur 2 Lampiran keputusan ini sebagai Dosen Pengampu Mata Kuliah pada Semester Gasal Tahun Akademik 2025/2026.
- Kedua : Menugaskan kepada para Dosen Pengampu Mata Kuliah dimaksud untuk melaksanakan pembelajaran matakuliah sebagaimana tercantum pada lajur 3 lampiran keputusan ini dengan sebaik-baiknya dan kepada yang bersangkutan diberikan honorarium sesuai dengan ketentuan yang berlaku di UNIVERSITAS PGRI YOGYAKARTA
- Ketiga : Keputusan ini berlaku sejak tanggal ditetapkan, dengan ketentuan bahwa segala sesuatunya akan ditinjau kembali apabila terdapat kekeliruan dalam penetapan ini.

PETIKAN Keputusan ini disampaikan kepada yang bersangkutan untuk dipergunakan sebagaimana mestinya.

Ditetapkan di : Yogyakarta
Pada tanggal : 08 September 2025
Rektor,

ttd

Prof. Dr. Ir. Paiman, M.P
NIS. 19650916 199503 1 0031

Untuk Petikan yang sah
Wakil Rektor Bidang Akademik dan Kelembagaan

Amirul Riyadi, S.Si, M.Kom
NIS. 19690214 199812 1 006

Tembusan disampaikan kepada :

1. Para Wakil Rektor
2. Para Dekan
3. Para Ketua Program Sarjana
4. Para Ketua Program Magister

Lampiran Keputusan Rektor Universitas PGRI Yogyakarta
Nomor :111.1 /SK/REKTOR-UPY/IX/2025
Tanggal : 08 September 2025

NO.	NAMA PENGAJAR & NIDN	MATA KULIAH	KODE MK	SKS	SEMESTER/ KELAS	PROGRAM
1. s.d 257						
258	Luluk Rani Puspita, S.T.,M.Arch 5235763664230213	Studio Perancangan Arsitektur 1 Struktur dan Konstruksi 1 Teknologi Bahan Utilitas Dasar Struktur dan Konstruksi 2 Desain Hemat Energi	AR141 11 AR141 12 TKM141 16 TKM141 37 TKM141 32 TKM141 74	4 3 2 2 4 3	I / 14-25.A1 I / 14-25.A1; I / 14-25.B1 I / 25.A1 III / 24.A1 III / 24.A1 VII / 22.A1	Program Sarjana Arsitektur Program Sarjana Arsitektur Program Sarjana Arsitektur Program Sarjana Arsitektur Program Sarjana Arsitektur Program Sarjana Arsitektur
259 Dst.						



Untuk Petikan yang sah:
Wakil Rektor Bidang Akademik dan Kelembagaan

Ahmad Riyadi, S.Si., M.Kom
NIS. 19690214 199812 1 006

Rektor

ttd

Prof. Dr. Ir. Paiman, M.P
NIS. 19650916 199503 1 003



= KONTRAK KULIAH =

Nama Dosen : Luluk Rani Puspita, S.T., M.Arch.
Mata Kuliah : Struktur dan Konstruksi 1 (AR14112)
Program Studi : Arsitektur
Kelas/Angkatan : 14-25.B1/2025
Semester : 1
Tahun Akademik : 2025 / 2026

CAPAIAN PEMBELAJARAN LULUSAN (CPL-PRODI)

CPL-2	Mampu menguasai dasar-dasar pengetahuan mengenai sistem struktur, teknologi bangunan, material inovatif, dan prinsip perancangan berkelanjutan untuk mendukung solusi desain yang bertanggung jawab.
CPL-4	Mampu mengevaluasi kelayakan sebuah gagasan atau proyek arsitektur dari berbagai perspektif, termasuk aspek teknis, ekonomi, sosial, dan dampak lingkungan untuk menghasilkan solusi yang bertanggung jawab.
CPL-5	Mampu mengomunikasikan gagasan dan solusi perancangan secara efektif dan persuasif melalui berbagai media representasi, baik manual maupun digital (2D, 3D, BIM).

CAPAIAN PEMBELAJARAN MATA KULIAH (CPMK-PRODI)

CPMK-1	Mahasiswa mampu menjelaskan konsep dasar struktur dan utilitas (sanitasi, drainase, dan elektrik) bangunan sederhana 1-2 lantai (CPL-2)
CPMK-2	Mahasiswa mampu menjelaskan jenis-jenis material konstruksi (kayu, bambu, bata) yang dapat menunjang efektivitas struktur bangunan sederhana 1-2 lantai (CPL-2)
CPMK-3	Mahasiswa mampu mengevaluasi sistem struktur dan utilitas dasar dalam studi kasus bangunan sederhana terkait kenyamanan, efisiensi energi, dan kelayakan teknis.(CPL-4)
CPMK-4	Mahasiswa mampu mengaplikasikan pemahaman struktur, utilitas, dan bahan bangunan sederhana 1-2 lantai ke dalam presentasi gambar kerja secara manual sesuai standar teknis.(CPL-5)

MATERI PEMBELAJARAN

1. Pondasi
2. Sloof
3. Kolom
4. Balok Latei
5. Ring Balok
6. Atap
7. Bahan bambu, kayu, dan bata
8. Sanitasi
9. Drainase
10. Elektrikal

KETENTUAN :

1. Berpenampilan rapi dan sopan selama di kampus.
2. Disiplin dan tepat waktu dalam mengikuti perkuliahan, keterlambatan masuk kuliah akan mengurangi nilai keaktifan mahasiswa.
3. Minimal kehadiran kuliah 75% untuk mendapatkan nilai akhir Mata Kuliah.
4. Bersikap saling menghargai antar mahasiswa.
5. Menjaga etika dan kesopanan dalam berkomunikasi dengan dosen dan tenaga kependidikan di kampus.
6. Mengucap salam sapa dan memperkenalkan diri terlebih dahulu apabila menghubungi dosen atau tenaga kependidikan.
7. Plagiarisme : Segalam jenis plagiasi/mencontek dilarang dengan keras, baik sesama mahasiswa maupun dari luar kampus, sanksi dapat diberikan berupa pengurangan nilai, sampai tidak lulus Mata Kuliah.
8. AI (Artificial Intelligence) : Dilarang copy-paste dari sumber AI secara langsung, perlu diolah/dibahasakan kembali dengan kalimat sendiri, sanksi dapat diberikan berupa pembatalan nilai tugas , sampai tidak lulus Mata Kuliah.
9. Mentaati pertaturan yang berlaku di kampus.

PENILAIAN :

CPMK	CPL-2	CPL-4	CPL-5	Bobot (%)
CPMK-1	15.0%			15.00%
CPMK-2		20.0%		20.00%
CPMK-3			15.0%	15.00%
CPMK-4			50.0%	50.00%
TOTAL BOBOT (%)	15.0%	20.0%	65.0%	100.0%

Yogyakarta, 8 September 2025

Kaprodi Arsitektur



Rachmat Wahyu P., S.T., M.Eng.
NIS : 19870515 201907 1 004

Dosen Pengampu



Luluk Rani Puspita, S.T., M.Arch.
NIS : 19850903 202408 2 003

Perwakilan Kelas



Reny Wijayanti
NPM : 25111430018



UNIVERSITAS PGRI YOGYAKARTA
FAKULTAS SAINS DAN TEKNOLOGI
PROGRAM STUDI ARSITEKTUR

Jl. PGRI I Sonosewu No. 117 KotakPos 1123 Yogyakarta-55182 Telp. (0274) 376808, 373198, 373038 Fax. (0274) 376808.

EVALUASI AKHIR SEMESTER GASAL 2025/2026

Mata Kuliah/SKS : **Struktur dan Konstruksi 1 (AR14112) /3 SKS**
Hari/Tanggal : **Senin, 29 Desember 2025**
Jam/Waktu Evaluasi : **16.00-18.00 WIB**
Sifat Evaluasi : *Open Book*
Penguji : **Luluk Rani Puspita, S.T., M.Arch.**


CPL-1	Mampu menganalisis dan mensintesis sejarah, prinsip serta teori perancangan arsitektur yang komprehensif, mempertimbangkan aspek estetika, fungsionalitas, teknologi konstruksi, sosial-budaya, ekonomi, dan keberlanjutan (resiliensi) sebagai fondasi dalam perancangan bangunan dan kawasan.
CPL-3	Mampu mengaplikasikan dan mengevaluasi prinsip, metode desain arsitektur, serta aspek teknis dan konstruksi bangunan gedung dalam konteks studi, penelitian, dan proses perancangan arsitektur yang holistik.
CPL-4	Mampu merumuskan solusi inovatif dan mengaplikasikan pengetahuan arsitektur untuk memecahkan masalah perancangan pada skala bangunan gedung, rancang kota, dan permukiman secara holistik, dengan mempertimbangkan dampak multidimensionalnya.
CPL-5	Mampu mengembangkan dan menghasilkan desain bangunan gedung, rancang kota, dan permukiman yang adaptif dan responsif terhadap perubahan lingkungan, memenuhi kaidah-kaidah arsitektural yang berbasis keberlanjutan, resiliensi, dan inovasi.
CPL-7	Mampu menganalisis secara kritis dan memahami posisi strategis serta peran arsitek dalam manajemen proyek konstruksi, termasuk aspek kolaborasi interdisipliner dan kepemimpinan.

CPMK	Deskripsi CPMK	Bobot	Nomor Soal
CPMK - 1	Mahasiswa mampu memahami dasar-dasar struktur konstruksi dan utilitas sederhana 1-2 lantai (CPL 1)	-	-
CPMK - 2	Mahasiswa mampu menjelaskan varian struktur bangunan sederhana 1-2 lantai (CPL 2)	-	-
CPMK - 3	Mahasiswa mampu mengidentifikasi sistem dan elemen struktur bangunan sederhana 1-2 lantai (CPL 3)	-	-
CPMK - 4	Mahasiswa mampu mengaplikasikan pemahaman struktur dan utilitas bangunan sederhana 1-2 lantai ke dalam desain dan membuat gambar kerja sesuai standar teknis, serta memahami peran arsitek pada project (CPL 4,5,7)	100	semua

(UAS hanya untuk CPMK terakhir, CPMK yang lain telah dilakukan *assesmenst* sebelumnya)

Perintah atau petunjuk pengerjaan soal :

- [1] Soal no 1 langsung dijawab pada lembar soal
- [2] Soal No 2 dikerjakan langsung pada gambar menggunakan pensil atau *drawing pen*
- [3] Soal No 3 dikerjakan langsung pada gambar menggunakan spidol berwarna




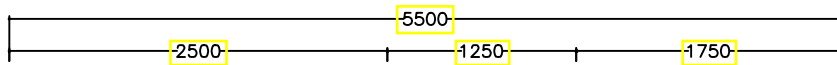


GAMBAR LAMPIRAN 01




PROGRAM STUDI ARSITEKTUR
FAKULTAS SAINS DAN TEKNOLOGI
UNIVERSITAS PGRI YOGYAKARTA
2024/2025

CATATAN

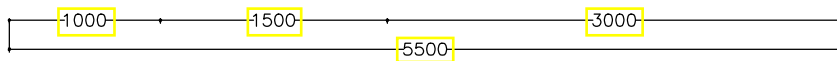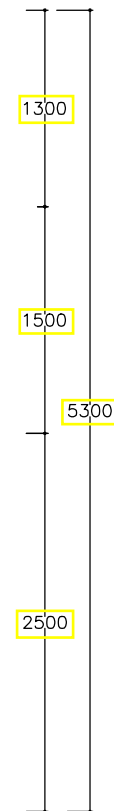 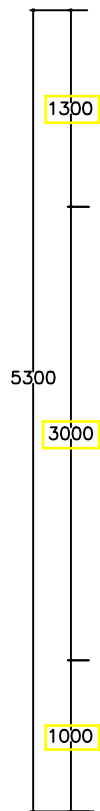

RENCANA PONDASI
skala 1:50

RENCANA PONDASI		
SKALA	KODE GAMBAR	NO. GAMBAR
1 : 50	MEP	01
NILAI	NO GAMBAR	JML. LEMBAR
	01	02
MATA KULIAH		KELAS
STRUKTUR DAN KONSTRUKSI 1		A1 B1

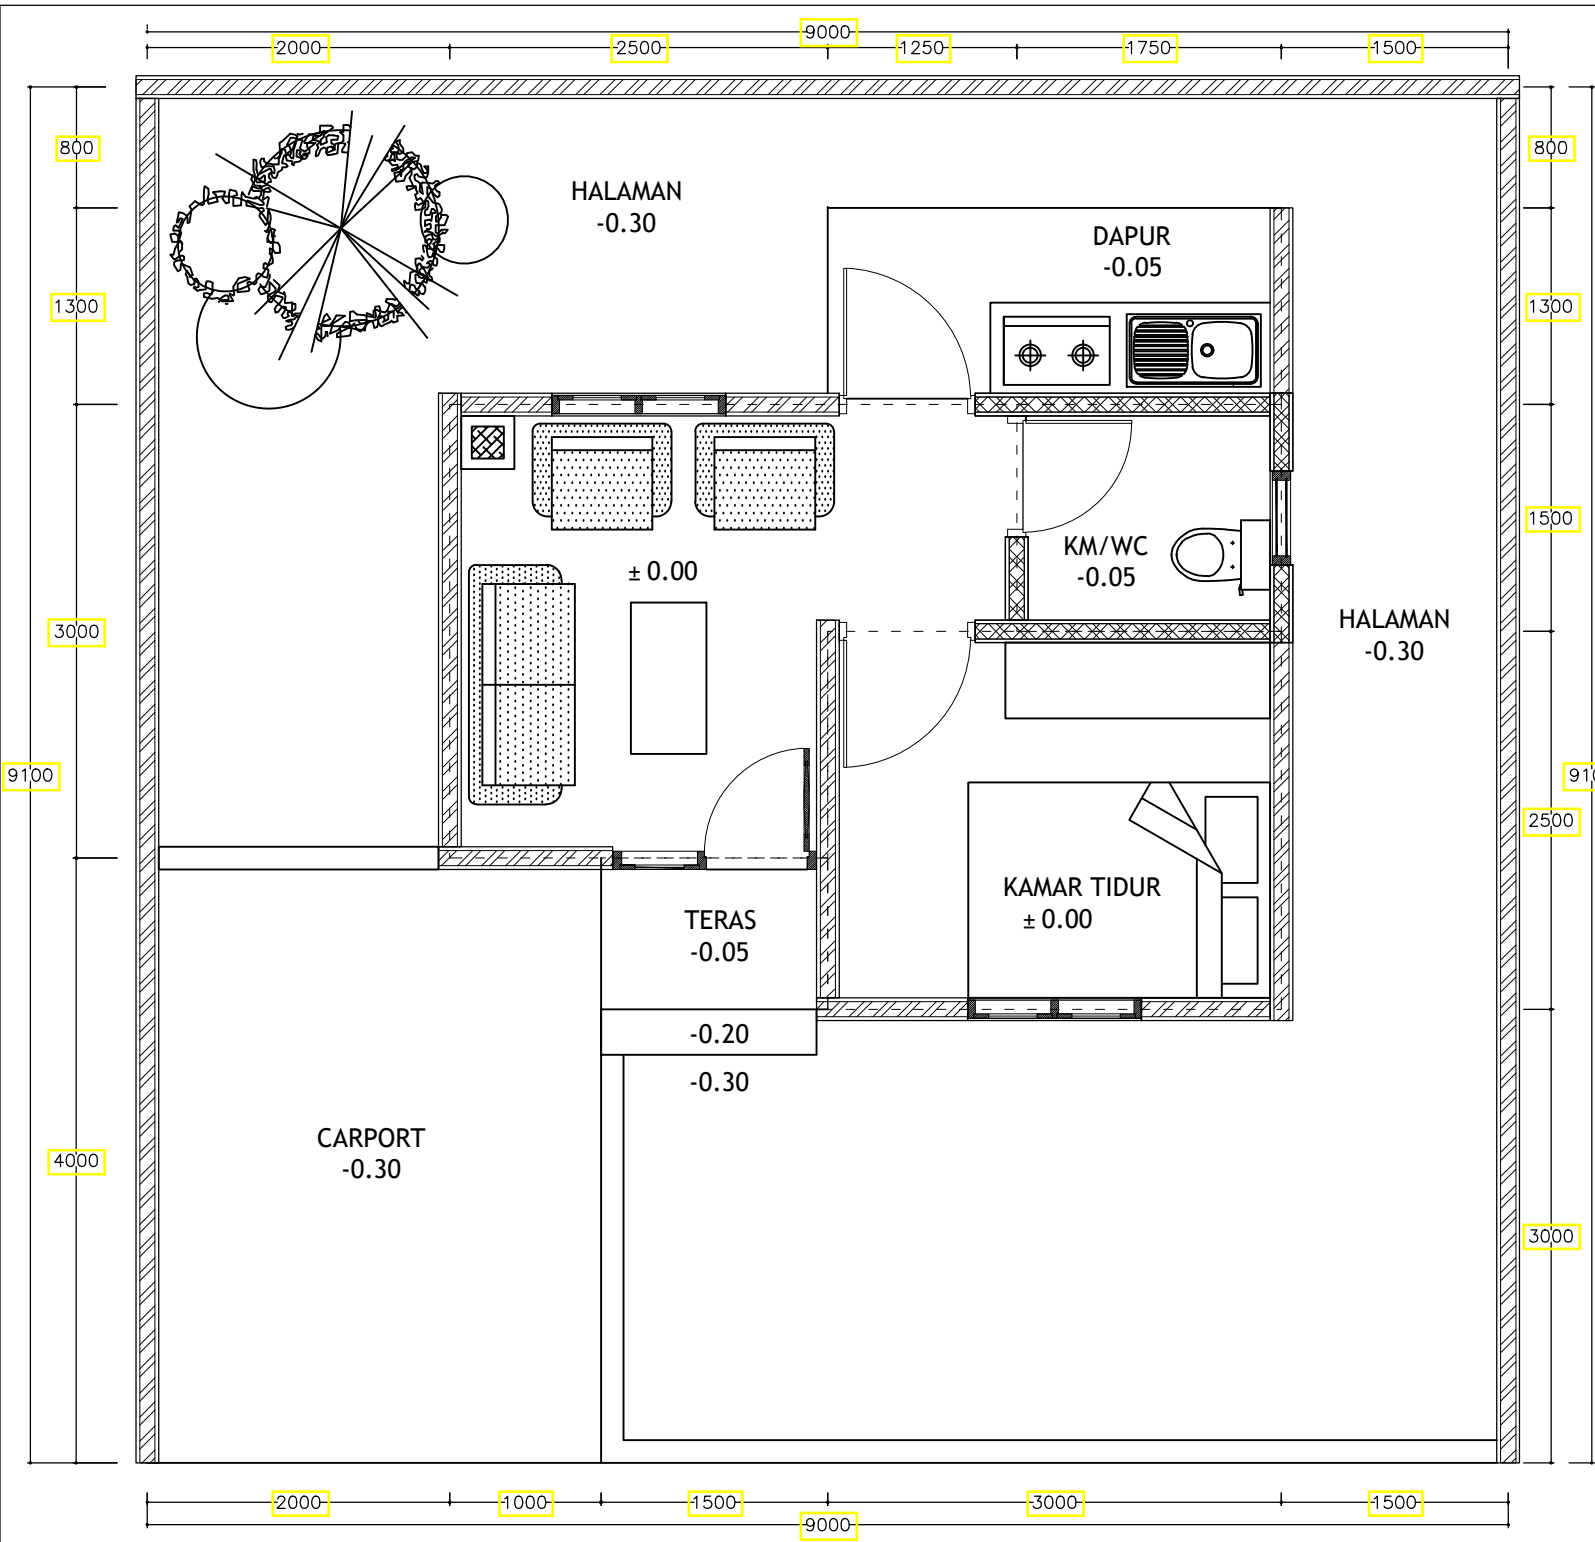

GAMBAR LAMPIRAN 02



PROGRAM STUDI ARSITEKTUR
FAKULTAS SAINS DAN TEKNOLOGI
UNIVERSITAS PGRI YOGYAKARTA
2024/2025

CATATAN

NAMA DOSEN

LULUK RANI PUSPITA, ST., M.Arch.
NIS: 198509032024082003

NAMA MAHASISWA

NPM :

NAMA PEKERJAAN

PERENCANAAN
RUMAH TINGGAL

LOKASI

YOGYAKARTA

JUDUL GAMBAR

RENCANA SANITASI

SKALA	KODE GAMBAR	NO. GAMBAR
1 : 50	MEP	02
NILAI	NO GAMBAR	JML LEMBAR
	02	02

MATA KULIAH

KELAS

STRUKTUR DAN
KONSTRUKSI 1

A1
B1

RENCANA SANITASI

skala 1:50



UNIVERSITAS PGRI YOGYAKARTA

FAKULTAS SAINS DAN TEKNOLOGI

PROGRAM STUDI ARSITEKTUR

Jl. PGRI I Sonosewu No. 117 KotakPos 1123 Yogyakarta-55182 Telp. (0274) 376808, 373198, 373038 Fax. (0274) 376808.

RUBRIK PENILAIAN

No	Penilaian	1 (Kurang)	2 (Cukup)	3 (Baik)	4 (Sangat Baik)	Bobot (B) (%)
1	Pentingnya pemahaman struktur dan utilitas bagi Arsitek dalam mendesain sebuah project	Tidak mampu menjelaskan atau penjelasan tidak relevan arsitektur.	Menjelaskan, tetapi penjelasan masih terbatas dan kurang mendalam.	Menjelaskan dengan cukup jelas dan relevan terhadap perancangan, namun belum menyeluruh.	Menjelaskan dengan sangat jelas dan logis mencakup aspek keamanan, fungsi, keindahan, dan kenyamanan, serta menunjukkan keterkaitannya dengan kualitas desain	20
2	Pemahaman struktur kolom dan pondasi bangunan sederhana ke dalam gambar kerja	Penggambaran struktur kolom dan pondasi tidak sesuai kaidah struktur. Garis, arsir, notasi, keterangan dan dimensi belum ada	Penggambaran struktur kolom dan pondasi belum sesuai kaidah struktur. Garis, arsir, notasi, keterangan, dimensi kurang lengkap dan belum sesuai dengan standar gambar teknik	Penggambaran struktur kolom dan pondasi sesuai kaidah struktur namun belum efisien. Garis, arsir, notasi, keterangan, dimensi hampir lengkap dan sesuai dengan standar gambar teknik	Penggambaran struktur kolom dan pondasi efisien dan sesuai kaidah struktur. Garis, arsir, notasi, keterangan, dimensi lengkap dan sesuai dengan standar gambar Teknik.	45
3	Pemahaman sistem sanitasi bangunan sederhana ke dalam gambar kerja	Tidak menunjukkan pemahaman sistem sanitasi, banyak kesalahan konsep, atau gambar tidak jelas dan sulit dipahami. Garis, arsir, notasi, keterangan, dimensi tidak lengkap dan tidak sesuai dengan standar gambar teknik	Hanya menunjukkan sebagian sistem sanitasi, penempatan atau jalur pipa masih kurang tepat, dan pemahaman sistem belum menyeluruh. Garis, arsir, notasi, keterangan, dimensi kurang lengkap dan belum sesuai dengan standar gambar teknik	Menunjukkan pemahaman sistem sanitasi dengan cukup tepat, namun masih terdapat detail yang kurang lengkap atau kurang konsisten. Garis, arsir, notasi, keterangan, dimensi hampir lengkap dan sesuai dengan standar gambar teknik	Menunjukkan pemahaman sistem sanitasi secara lengkap dan tepat, meliputi penempatan alat sanitasi, jalur pipa bersih dan pipa kotor, arah aliran. Garis, arsir, notasi, keterangan, dimensi lengkap dan sesuai dengan standar gambar Teknik.	35
TOTAL						100



UNIVERSITAS PGRI YOGYAKARTA
FAKULTAS SAINS DAN TEKNOLOGI
PROGRAM STUDI ARSITEKTUR

Jl. PGRI I Sonosewu No. 117 KotakPos 1123 Yogyakarta-55182 Telp. (0274) 376808, 373198, 373038 Fax. (0274) 376808.

LEMBAR VALIDASI SOAL EVALUASI AKHIR SEMESTER

A. IDENTITAS MATA KULIAH

1.	Fakultas	Sains dan Teknologi					
2.	Program Studi	Arsitektur					
3.	Mata Kuliah/Kelas	Struktur dan Konstruksi 1(AR14112)/25.B1					
4.	Semester/Tahun Akademik	3/Gasal/2025/2026					
5.	Validator	Rachmat Wahyu Prabowo, S.T., M.Eng.					
6.	Sifat Ujian	v	Open Book		Close Book		Project
			Presentasi		Speaking		Take Home
7.	Hal-hal yang perlu dicatat	Soal Digandakan					
		Jawaban ditulis/digambar langsung pada lembar soal					

B. ITEM VALIDASI

No	Aspek Validasi	Valid		Keterangan
		Ya	Tidak	
1.	Soal ujian sesuai dan selaras dengan CPL dan CPMK, sehingga setiap butir soal benar-benar mengukur kompetensi yang ditargetkan dalam kurikulum berbasis OBE.			
2.	Soal disusun dengan format yang rapi, jelas, dan mudah dipahami, sehingga tidak menimbulkan interpretasi ganda bagi mahasiswa.			
3.	Soal mampu memotivasi mahasiswa untuk belajar lebih baik, sekaligus mendorong pencapaian capaian pembelajaran mata kuliah (CPMK).			
4.	Soal berorientasi pada proses dan hasil belajar, mencerminkan kemampuan mahasiswa sesuai level kompetensi yang ditargetkan.			
5.	Soal disusun berdasarkan standar asesmen yang telah disepakati antara dosen dan mahasiswa sejak awal perkuliahan.			
6.	Soal sesuai dengan kriteria yang jelas dan transparan, dipahami oleh mahasiswa, dan sejalan dengan prinsip penilaian yang adil, terukur, dan akuntabel.			

Tanggal Validasi	12 Desember 2025		
Koordinator Rumpun Mata Kuliah (RMK)	Rachmat Wahyu Prabowo, S.T., M.Eng.		

Telah diterima oleh Bagian Akademik Soal Evaluasi Akhir Semester

Tanggal Dokumen Diterima	12 Desember 2025		
Yang Menyerahkan	Luluk Rani Puspita, S.T., M.Arch.		
Yang Menerima	Rachmat Wahyu Prabowo, S.T., M.Eng.		



UNIVERSITAS PGRI YOGYAKARTA

Jl. PGRI I Sonosewu No. 117 Yogyakarta - 55182 Telp. (0274) 376808, 373198 Fax. (0274) 376808

E-mail : info@upy.ac.id

PERNYATAAN KEABSAHAN DOKUMEN BERITA ACARA PERKULIAHAN DAN PENILAIAN

Dokumen ini disusun sebagai bukti keterlaksanaan proses pembelajaran di Universitas PGRI Yogyakarta.

Nama : Rachmat Wahyu Prabowo, ST., M.Eng.
NIS : 198705152019071004
Jabatan : Ketua Program Studi Arsitektur
Fakultas : Fakultas Sains Teknologi

Dengan ini menyatakan bahwa dokumen Berita Acara Perkuliahan dan Berita Acara Pengisian Nilai untuk:

Dosen : Luluk Rani Puspita, S.T., M.Arch
Mata Kuliah : AR14112 - Struktur dan Konstruksi 1
Kelas : 14-25.B1
Tahun Akademik : Ganjil 2025/2026

yang dilampirkan merupakan dokumen resmi akademik yang disusun berdasarkan pelaksanaan kegiatan pembelajaran yang sesungguhnya, terencana, dan terdokumentasi.

Dengan demikian, dokumen ini dinyatakan sah, autentik, valid, dan akuntabel, serta dapat digunakan sebagai bukti dukung audit mutu internal, akreditasi, evaluasi pembelajaran, dan pelaporan akademik.

Ditetapkan di : Yogyakarta

Pada tanggal : 02 Februari 2026

Ketua Program Studi,



Rachmat Wahyu Prabowo, ST., M.Eng.

NIS: 198705152019071004



UNIVERSITAS PGRI YOGYAKARTA

Jl. PGRI I Sonosewu No. 117 Yogyakarta - 55182 Telp. (0274) 376808, 373198 Fax. (0274) 376808

E-mail : info@upy.ac.id

BERITA ACARA PELAKSANAAN PERKULIAHAN

Dari :

Luluk Rani Puspita, S.T., M.Arch

Dosen Matakuliah :

AR14112 / Struktur dan Konstruksi 1

Kelas :

14-25.B1

Menyatakan bahwa proses input BERITA ACARA PELAKSANAAN PERKULIAHAN untuk matakuliah tersebut telah berhasil dilakukan. Penginputan BAP tersebut dilakukan dengan cermat. Adapun bila terjadi kesalahan data, saya bersedia bertanggung jawab penuh.

Berkas daftar nilai mahasiswa saya lampirkan bersama dengan berita acara ini.

Terima kasih.

Hormat saya,



Luluk Rani Puspita, S.T., M.Arch

Ringkasan Nilai

Nilai Rata-Rata Kelas : 53.19

Nilai Tertinggi Kelas : 87.295

Nilai Terendah Kelas : 0



UNIVERSITAS PGRI YOGYAKARTA

Jl. PGRI I Sonosewu No. 117 Yogyakarta - 55182 Telp. (0274) 376808, 373198 Fax. (0274) 376808

E-mail : info@upy.ac.id

PRESENSI DOSEN MENGAJAR TA. 20251 Ganjil

Dosen : Luluk Rani Puspita, S.T., M.Arch
Mata Kuliah : AR14112 / Struktur dan Konstruksi 1
SKS : Praktikum = 3 SKS ;
Periode : 20251 Ganjil

Program Studi : [S1] - Arsitektur
Kurikulum : KUR2025 - KURIKULUM 2025
Nama Kelas : 14-25.B1
Peserta : 11

Pertemuan	Waktu & Tempat	Materi	Indikator Capai	Peserta	Status
1	Sabtu, 13 Sep 2025 12:50 s.d 16:10 Lab Studio 1	a. RPS dan kontrak kuliah b. Pengertian struktur konstruksi c. Hubungan arsitektur, dan struktur d. Dasar-dasar dan kaidah struktur konstruksi bangunan sederhana 1-2 lantai yang adaptif terhadap ketangguhan dan keberlanjutan	Ketepatan menjelaskan konsep dasar perancangan struktur	9	Terlaksana
2	Sabtu, 20 Sep 2025 12:50 s.d 16:10 Lab Studio 1	a. Pengertian utilitas b. Hubungan arsitektur, dan utilitas c. Dasar-dasar dan kaidah utilitas (sanitasi, drainase, dan elektrik) bangunan sederhana 1-2 lantai	Ketepatan menjelaskan konsep dasar perancangan utilitas	9	Terlaksana

Pertemuan	Waktu & Tempat	Materi	Indikator Capai	Peserta	Status
3	Sabtu, 27 Sep 2025 12:50 s.d 16:10 Lab Studio 1	a. Jenis-jenis kayu b. Sifat dan karakteristik kayu c. Dimensi kayu d. Sambungan kayu e. Aplikasi material kayu ke dalam bangunan	Ketepatan menjelaskan material kayu meliputi : jenis-jenis kayu,sifat dan karakteristik, dimensi, dan sambungan	9	Terlaksana
4	Sabtu, 04 Oct 2025 12:50 s.d 16:10 Lab Studio 1	a. Jenis-jenis bambu b. Sifat dan karakteristik bambu c. Dimensi bambu d. Sambungan bambu e. Aplikasi material bambu ke dalam bangunan	Metode Pembelajaran : a. Ceramah b. Tugas Bentuk Pembelajaran : a. Kuliah	7	Terlaksana
5	Sabtu, 11 Oct 2025 12:50 s.d 16:10 Lab Studio 1	a. Jenis material bata b. Sifat dan karakteristik bata c. Dimensi bata d. Pola penyusunan bata e. Aplikasi material bata ke dalam bangunan	Ketepatan menjelaskan material bata meliputi : jenis-jenis bata,sifat dan karakteristik, dimensi, dan sistem pemasangan	7	Terlaksana
6	Sabtu, 18 Oct 2025 12:50 s.d 16:10 Lab Studio 1	a. Prinsip struktur tahan gempa b. Skema alur gaya/pembebanan dalam bangunan	Metode Pembelajaran : a. CBL (Case Based Learning) b. Tugas Bentuk Pembelajaran : a. Presentasi-Diskusi	8	Terlaksana
7	Sabtu, 25 Oct 2025 12:50 s.d 16:10 Lab Studio 1	Kelayakan denah terhadap aspek fungsional, kekuatan, dan kenyamanan	Ketajaman analisis evaluasi bangunan	9	Terlaksana

Pertemuan	Waktu & Tempat	Materi	Indikator Capai	Peserta	Status
8	Sabtu, 01 Nov 2025 12:50 s.d 16:10 Lab Studio 1	a. Standar gambar kerja struktural sesuai kaidah teknis b. Standar gambar kerja utilitas kaidah teknis	a. Kelengkapan gambar b. Kesesuaian gambar rancangan dengan standar notasi dan dimensi gambar struktural c. Kesesuaian gambar terhadap kaidah teknis d. Kerapian gambar	9	Terlaksana
9	Sabtu, 08 Nov 2025 12:50 s.d 16:10 Lab Studio 1	a. Standar gambar kerja struktural sesuai kaidah teknis b. Standar gambar kerja utilitas kaidah teknis	a. Kelengkapan gambar b. Kesesuaian gambar rancangan dengan standar notasi dan dimensi gambar struktural c. Kesesuaian gambar terhadap kaidah teknis d. Kerapian gambar	5	Terlaksana
10	Sabtu, 15 Nov 2025 12:50 s.d 16:10 Lab Studio 1	a. Standar gambar kerja struktural sesuai kaidah teknis b. Standar gambar kerja utilitas kaidah teknis	a. Kelengkapan gambar b. Kesesuaian gambar rancangan dengan standar notasi dan dimensi gambar struktural c. Kesesuaian gambar terhadap kaidah teknis d. Kerapian gambar	5	Terlaksana
11	Sabtu, 22 Nov 2025 12:50 s.d 16:10 Lab Studio 1	a. Standar gambar kerja struktural sesuai kaidah teknis b. Standar gambar kerja utilitas kaidah teknis	a. Kelengkapan gambar b. Kesesuaian gambar rancangan dengan standar notasi dan dimensi gambar struktural c. Kesesuaian gambar terhadap kaidah teknis d. Kerapian gambar	8	Terlaksana
12	Sabtu, 29 Nov 2025 12:50 s.d 16:10 Lab Studio 1	a. Standar gambar kerja struktural sesuai kaidah teknis b. Standar gambar kerja utilitas kaidah teknis	a. Kelengkapan gambar b. Kesesuaian gambar rancangan dengan standar notasi dan dimensi gambar struktural c. Kesesuaian gambar terhadap kaidah teknis d. Kerapian gambar	8	Terlaksana

Pertemuan	Waktu & Tempat	Materi	Indikator Capai	Peserta	Status
13	Sabtu, 06 Dec 2025 12:50 s.d 16:10 Lab Studio 1	a. Standar gambar kerja struktural sesuai kaidah teknis b. Standar gambar kerja utilitas kaidah teknis	a. Kelengkapan gambar b. Kesesuaian gambar rancangan dengan standar notasi dan dimensi gambar struktural c. Kesesuaian gambar terhadap kaidah teknis d. Kerapian gambar	7	Terlaksana
14	Sabtu, 13 Dec 2025 12:50 s.d 16:10 Lab Studio 1	a. Standar gambar kerja struktural sesuai kaidah teknis b. Standar gambar kerja utilitas kaidah teknis	a. Kelengkapan gambar b. Kesesuaian gambar rancangan dengan standar notasi dan dimensi gambar struktural c. Kesesuaian gambar terhadap kaidah teknis d. Kerapian gambar	8	Terlaksana
15	Sabtu, 20 Dec 2025 12:50 s.d 16:10 Lab Studio 1	a. Standar gambar kerja struktural sesuai kaidah teknis b. Standar gambar kerja utilitas kaidah teknis	a. Kelengkapan gambar b. Kesesuaian gambar rancangan dengan standar notasi dan dimensi gambar struktural c. Kesesuaian gambar terhadap kaidah teknis d. Kerapian gambar	8	Terlaksana
16	Sabtu, 27 Dec 2025 12:50 s.d 16:10 Lab Studio 1	Ujian Akhir Semester (UAS)	Ujian Akhir Semester (UAS)	8	Terlaksana

Dosen



(Luluk Rani Puspita, S.T., M.Arch)



E-mail : info@upy.ac.id

Dosen : Luluk Rani Puspita, S.T., M.Arch
Mata Kuliah : AR14112 / Struktur dan Konstruksi 1
SKS : Praktikum = 3 SKS ;
Periode : 20251 Ganjil

Program Studi : [S1] - Arsitektur
Kurikulum : KUR2025 - KURIKULUM 2025
Nama Kelas : 14-25.B1
Peserta : 11

[illegible]

#	NPM	Nama Mahasiswa	1	2	3	4	5	6	7	8	9	10	11	12	13	14	15	16	jml	% Hadir
10	25111400029	Marcha Aisyah Azzahra	-	-	-	-	-	-	√	√	√	√	√	√	√	√	√	√	10	62.50%
11	25111430018	Reny Wijayanti	√	√	√	√	√	√	√	√	-	√	√	√	√	√	√	√	15	93.75%

Dosen



(Luluk Rani Puspita, S.T., M.Arch)

Dicetak pada 24-01-2026



UNIVERSITAS PGRI YOGYAKARTA

Jl. PGRI I Sonosewu No. 117 Yogyakarta - 55182 Telp. (0274) 376808, 373198 Fax. (0274) 376808

E-mail : info@upy.ac.id

Daftar Nilai Mahasiswa

Dosen : Luluk Rani Puspita, S.T., M.Arch
Mata Kuliah : AR14112 / Struktur dan Konstruksi 1
SKS : Praktikum = 3 SKS ;
Periode : 20251 Ganjil

Program Studi : [S1] - Arsitektur
Kurikulum : KUR2025 - KURIKULUM 2025
Nama Kelas : 14-25.B1
Peserta : 11

#	NPM	Nama Mahasiswa	Tugas Kelompok (7 %)	Tugas Kelompok (7 %)	Tugas Mandiri/Individu (7.5 %)	Tugas Mandiri/Individu (7.5 %)	Tugas Kelompok (6 %)	Tugas Mandiri/Individu (7.5 %)	Tugas Mandiri/Individu (7.5 %)	Tugas Mandiri/Individu (30 %)	Ujian Akhir Semester (UAS) (20 %)	Nilai Akhir	Nilai Huruf	Angka Mutu
1	25111400001	Iqbal Fatturrohman	0	0	0	0	0	0	0	0	0	0	E	0
2	25111400002	Nisya Fitriana	91	76	92	91	80	78	92	78	75	81.37	A-	3.75
3	25111400005	Eka Maryanta	76	68	90	91	90	80	0	82	68	73.26	B	3
4	25111400006	Setiyo Nugroho	74	80	90	82	76	80	0	88	83	77.24	B+	3.25
5	25111400017	Rizal Rohmat Maulana	93	87	93	74	89	92	92	82	89	86.67	A-	3.75
6	25111400019	Arsandi Sampulawa	0	0	0	0	0	0	0	0	0	0	E	0
7	25111400025	Ahmad Azwar Anas	91	95	74	91	80	84	92	85	92	87.3	A-	3.75
8	25111400027	Hamdika Putra Elsardi	0	0	0	0	0	0	0	0	0	0	E	0
9	25111400028	Tri Yuliana	73	95	74	0	80	83	0	0	0	28.34	E	0

#	NPM	Nama Mahasiswa	Tugas Kelompok (7 %)	Tugas Kelompok (7 %)	Tugas Mandiri/Individu (7.5 %)	Tugas Mandiri/Individu (7.5 %)	Tugas Kelompok (6 %)	Tugas Mandiri/Individu (7.5 %)	Tugas Mandiri/Individu (7.5 %)	Tugas Mandiri/Individu (30 %)	Ujian Akhir Semester (UAS) (20 %)	Nilai Akhir	Nilai Huruf	Angka Mutu
10	25111400029	Marcha Aisyah Azzahra	69	69	69	69	69	69	69	69	69	69	B-	2.75
11	25111430018	Reny Wijayanti	84	68	80	91	94	89	76	88	70	81.88	A-	3.75

Dosen



(Luluk Rani Puspita, S.T., M.Arch)

Dicetak pada 24-01-2026